



PERFIL LONGITUDINAL DA RUA SEM ESCALA


RAMPA PARA ACESSIBILIDADE

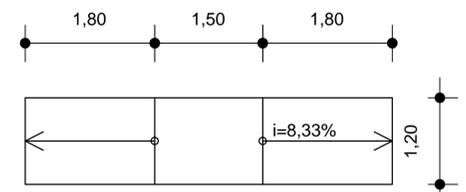


comprimento total = 5.10m
área total = 6.12m²

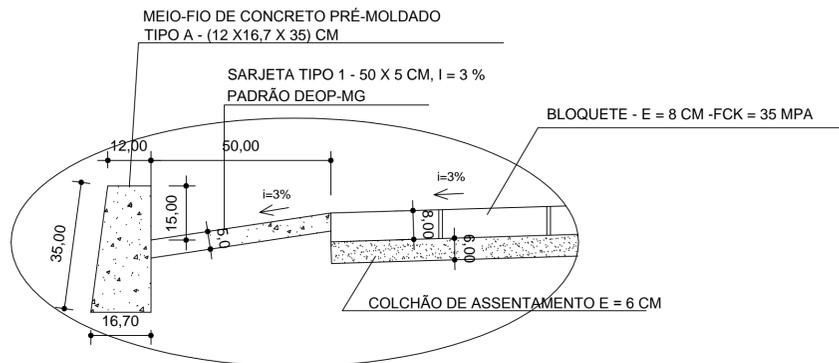


DETALHE SARJETA/MEIO-FIO ESCALA 1:10

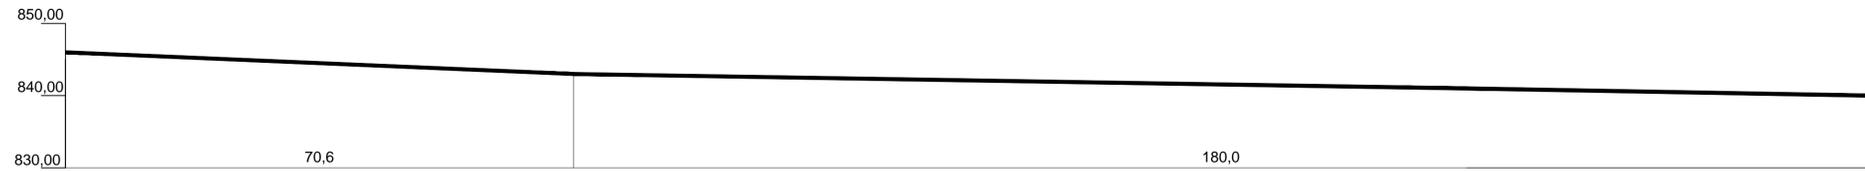

PERFIL ESTRADA PINHAL REDONDO

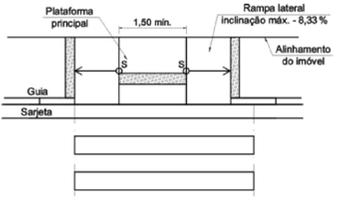

Vista superior

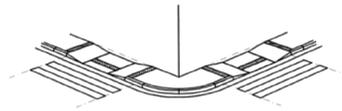

Rebaixamento D

Perspectiva

PLANTA DE CALÇAMENTO ESCALA 1:500

| | | | |
|---|---|--------------|--------|
| PROJETO DE INFRA ESTRUTURA | PROPRIETÁRIO | | |
| | PREFEITURA MUNICIPAL DE PIRANGUINHO | | |
| OBRA CALÇAMENTO (APROVEITAMENTO DE RECURSO) | LOCAL ESTRADA DO PINHAL REDONDO BAIRRO PINHAL REDONDO PIRANGUINHO - MG | | |
| CONTEÚDO PAVIMENTAÇÃO (PLANTAS E PERFIS) | DATA OUTUBRO DE 2015 | FOLHA 1/1 | CÓDIGO |
| | REVISÃO n. 02 (26/07/2016) | | |
| RESPONSÁVEL TÉCNICO ENG.º CIVIL SEBASTIÃO RODRIGUES FLORENCIO CREA 9799-AMASP | | | |