



RAMPA DE ACESSO PARA PORTADORES DE NECESSIDADES ESPECIAIS (P.N.E.)

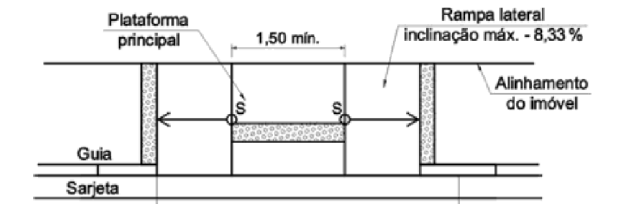


Vista superior

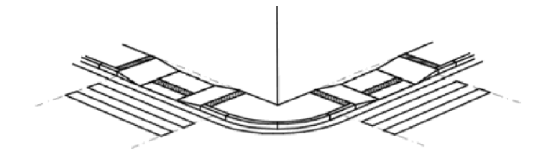


Perspectiva

REBAIXAMENTO TIPO D

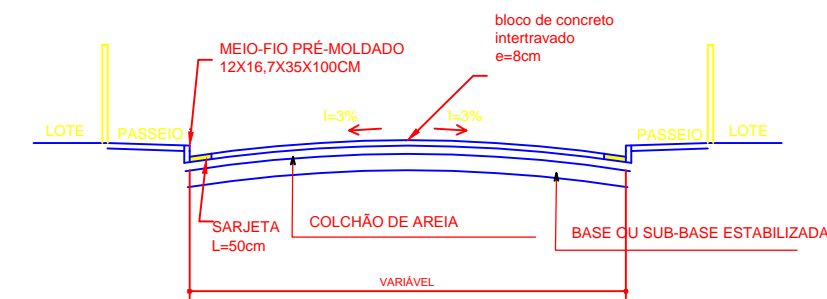

SEÇÃO TRANSVERSAL sem escala

NOS LOCAIS INDICADOS O MEIO-FIO DEVE SER EXECUTADO REBAIXADO, PARA FUTURA CONSTRUÇÃO DE RAMPA DE ACESSIBILIDADE, QUANDO DA CONSTRUÇÃO DAS CALÇADAS

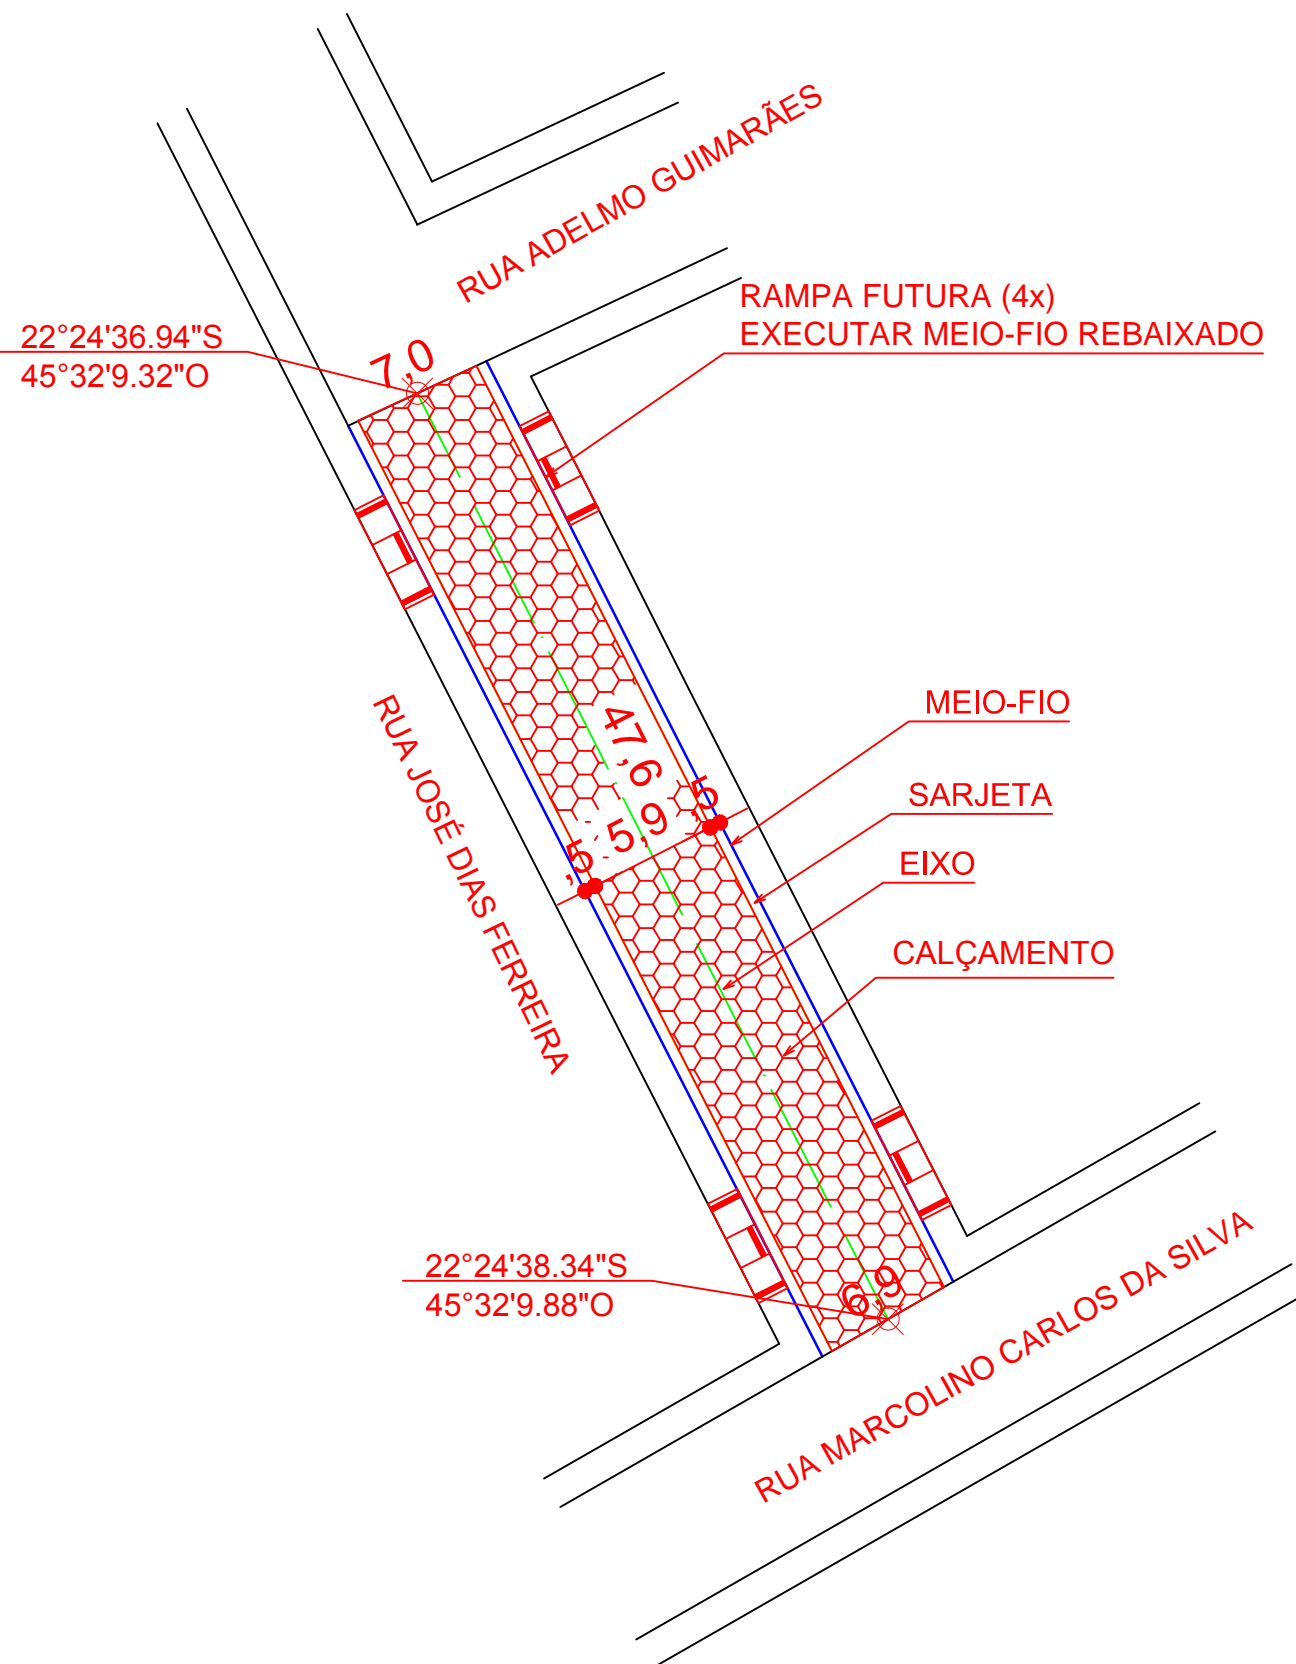

PLANTA DE CALÇAMENTO ESCALA 1:500

PROJETO DE INFRAESTRUTURA URBANA	PROPRIETÁRIO PREFEITURA MUNICIPAL DE PIRANGUINHO		
OBRA CALÇAMENTO EM BLOQUETE	LOCAL RUA JOSÉ DIAS FERREIRA BAIRRO SANTA ISABEL - PIRANGUINHO- MG		
CONTEÚDO PLANTA E DETALHES	DATA ABRIL DE 2019	FOLHA 1/1	CÓDIGO
	REVISÃO N. 01 (01/08/2019)		
RESPONSÁVEL TÉCNICO ENG.º CIVIL SEBASTIÃO RODRIGUES FLORÊNCIO CREA 9799-AMASP			