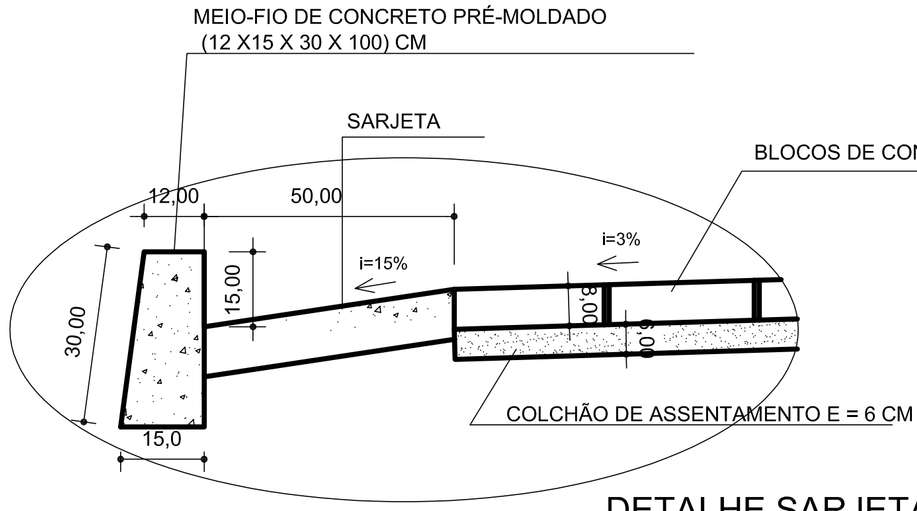

DETALHE SARJETA/MEIO-FIO
ESCALA 1:10

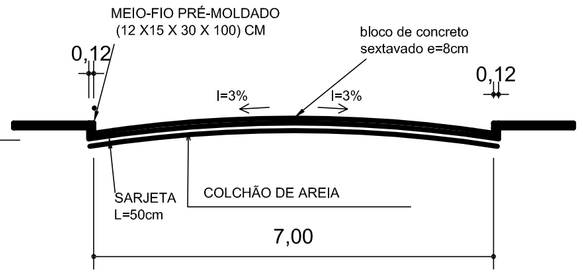

SEÇÃO TRANSVERSAL
sem escala

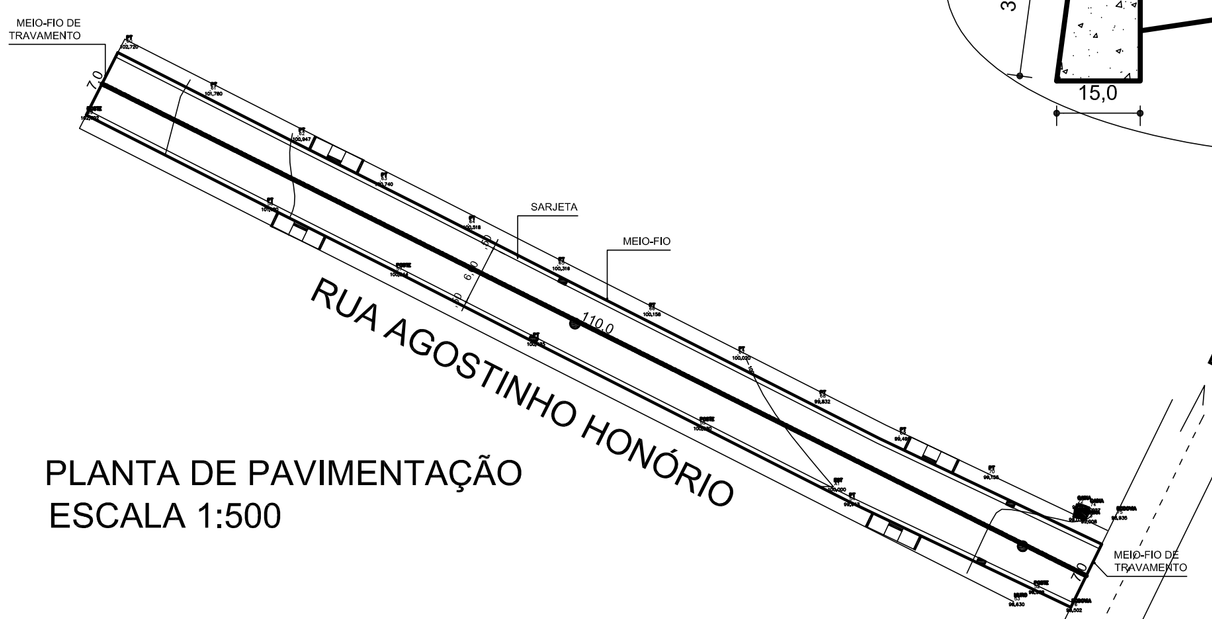

PLANTA DE PAVIMENTAÇÃO
ESCALA 1:500

RAMPA DE ACESSO
PARA PORTADORES DE DEFICIÊNCIA

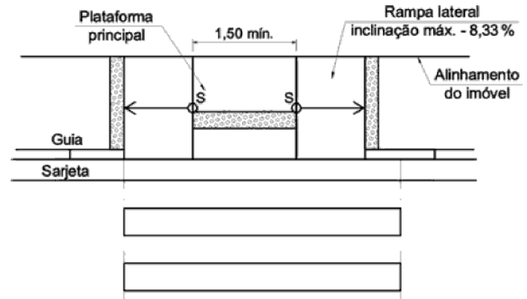

Vista superior

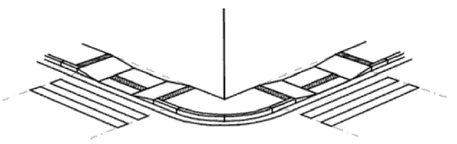

Perspectiva

REBAIXAMENTO TIPO D

NOTA: NOS LOCAIS INDICADOS COM RAMPA O MEIO-FIO DEVE SER EXECUTADO REBAIXADO, PARA EXECUÇÃO DAS MESMAS NA FUTURA CONSTRUÇÃO DOS PASSEIOS

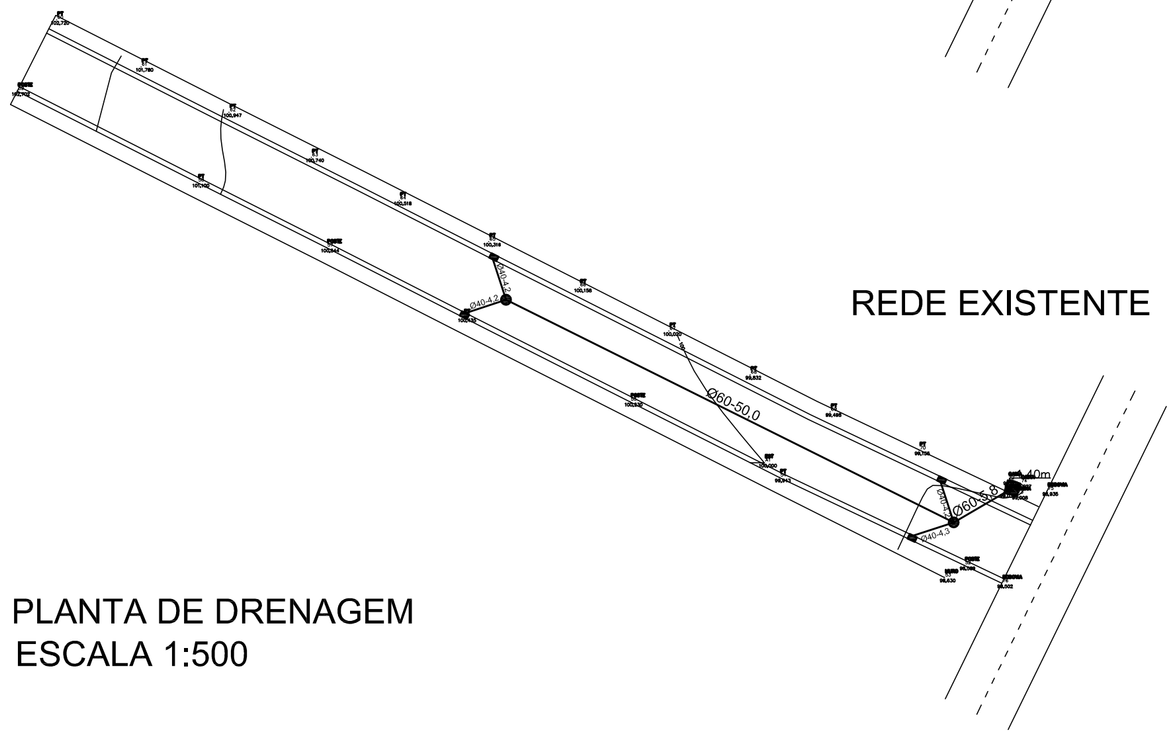

REDE EXISTENTE

PLANTA DE DRENAGEM
ESCALA 1:500

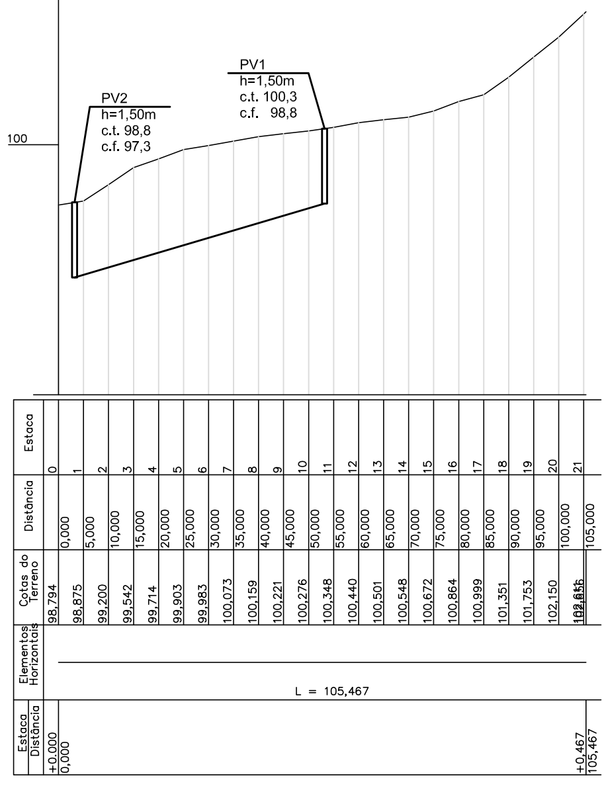

Estaca	Distância	Cotas do terreno	Elementos Horizontais	Estaca Distância
0	0,000	98,794		+0,000 0,000
1	5,000	98,875		
2	10,000	99,200		
3	15,000	99,542		
4	20,000	99,714		
5	25,000	99,803		
6	30,000	99,983		
7	35,000	100,073		
8	40,000	100,159		
9	45,000	100,221		
10	50,000	100,276		
11	55,000	100,348		
12	60,000	100,440		
13	65,000	100,501		
14	70,000	100,548		
15	75,000	100,672		
16	80,000	100,864		
17	85,000	100,999		
18	90,000	101,451		
19	95,000	101,753		
20	100,000	102,150		
21	105,000	102,413		+0,467 105,467
			L = 105,467	

PROJETO DE INFRAESTRUTURA ART CONTRATO	PROPRIETÁRIO PREFEITURA MUNICIPAL DE PIRANGUINHO		
OBRA PAVIMENTAÇÃO EM BLOCOS DE CONCRETO SEXTAVADOS E DRENAGEM PLUVIAL	LOCAL RUA AGOSTINHO HONÓRIO - BAIRRO CENTRO PIRANGUINHO - MG		
CONTEÚDO PLANTAS E PERFIL	DATA FEVEREIRO DE 2019	FOLHA 1/1	CÓDIGO
	REVISÃO ZERO		
RESPONSÁVEL TÉCNICO ENG.º CIVIL SEBASTIÃO RODRIGUES FLORÊNCIO CREA 9799-AMASP	AMASP		