




3 PLANTA DE COBERTURA
ESCALA: 1:75

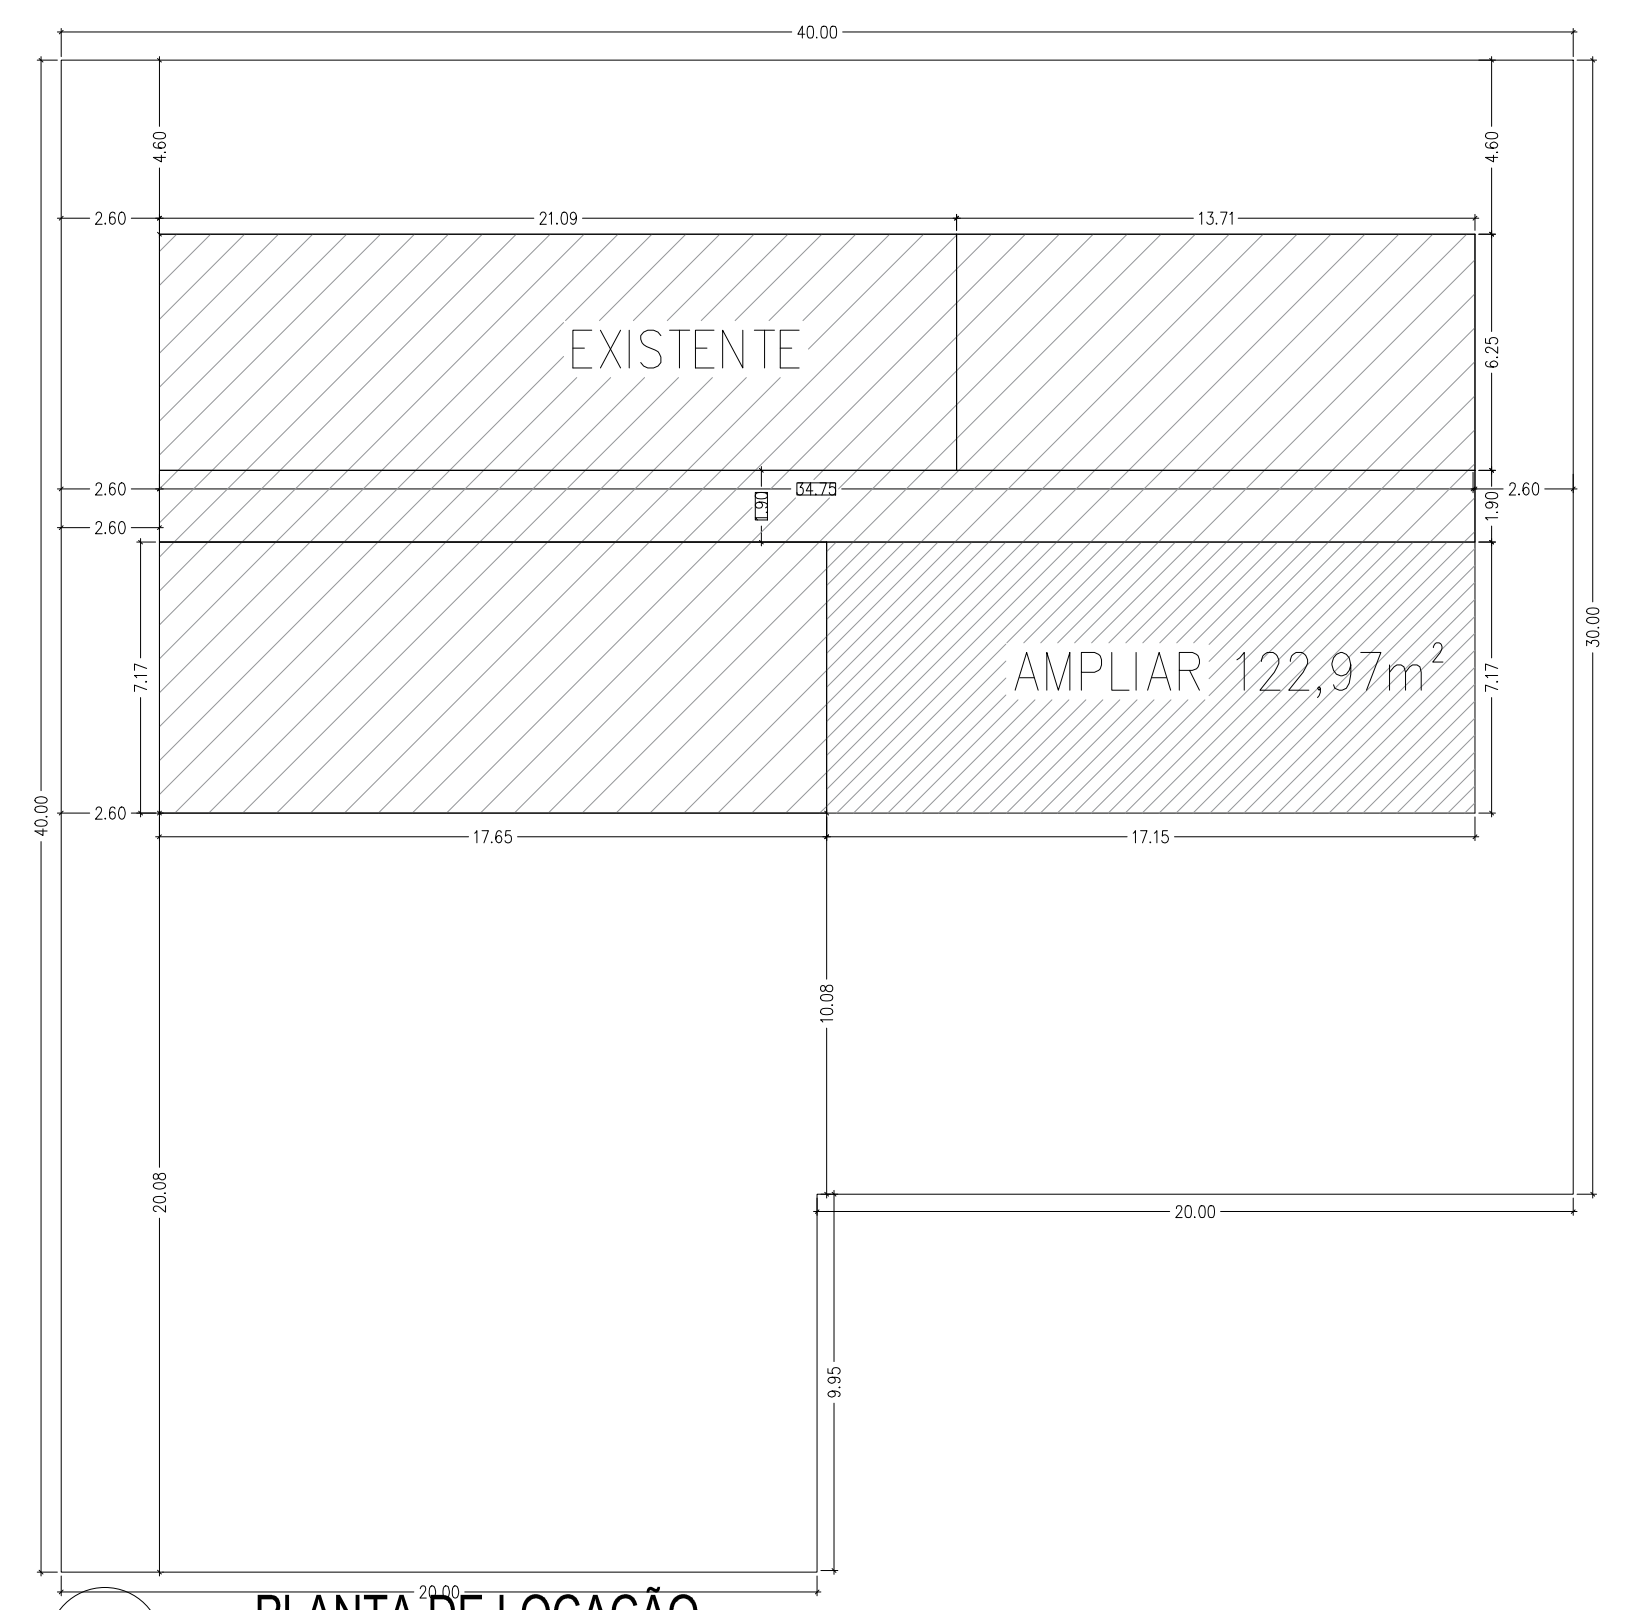


2 PLANTA DE LOCAÇÃO
ESCALA: 1:100

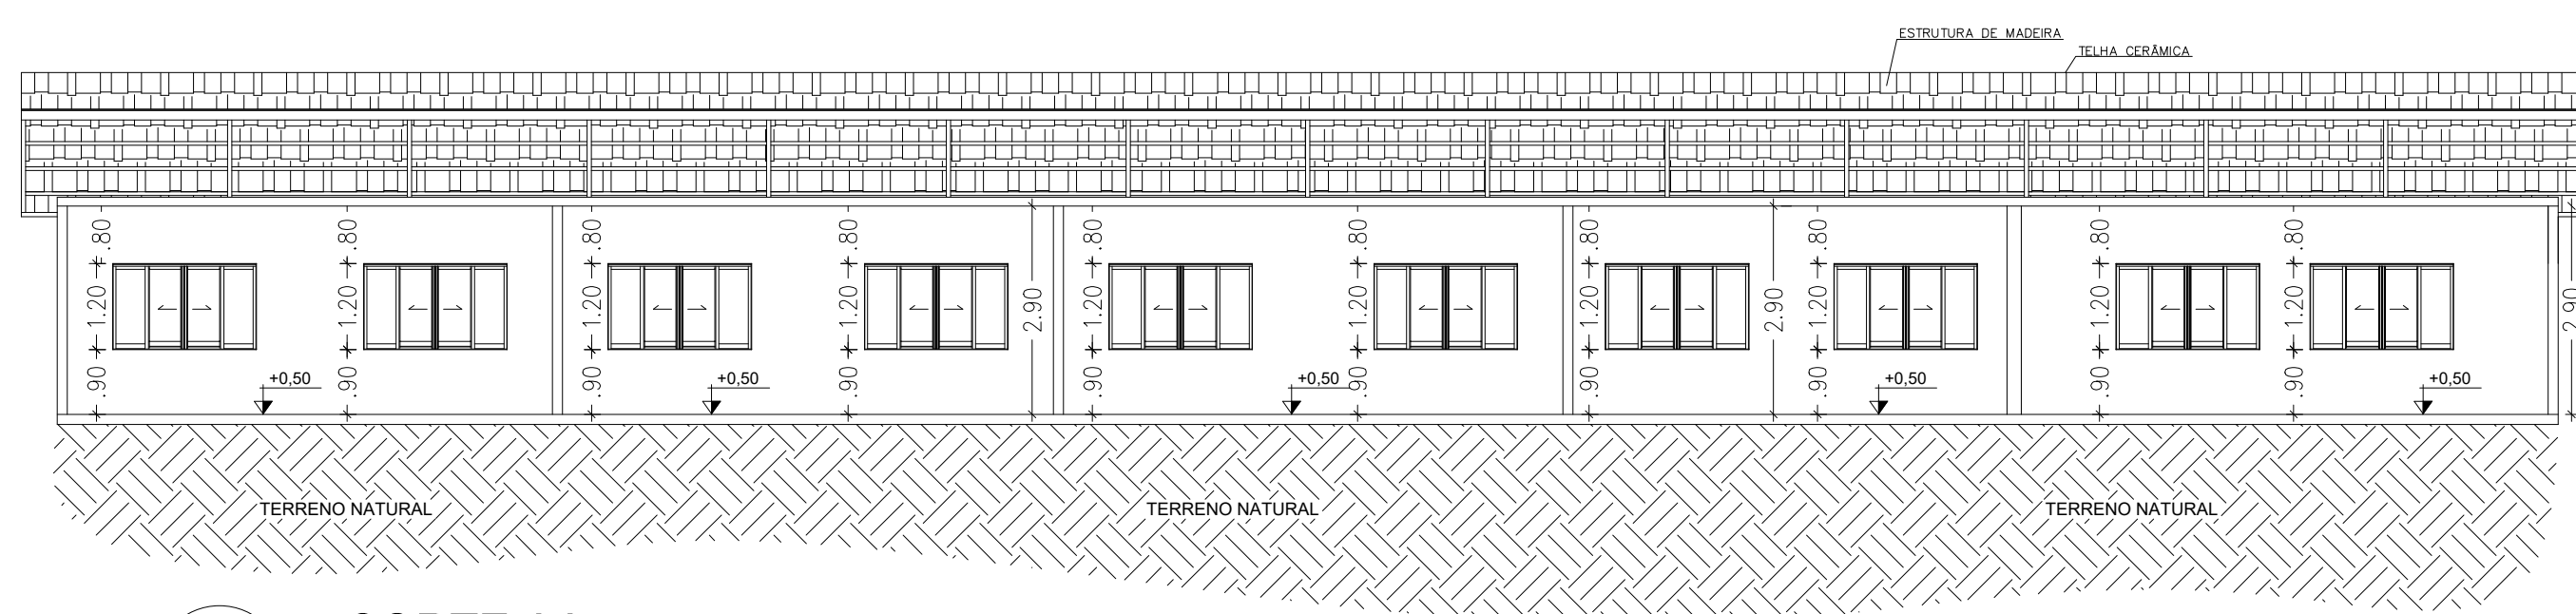

4 CORTE AA
ESCALA: 1:75

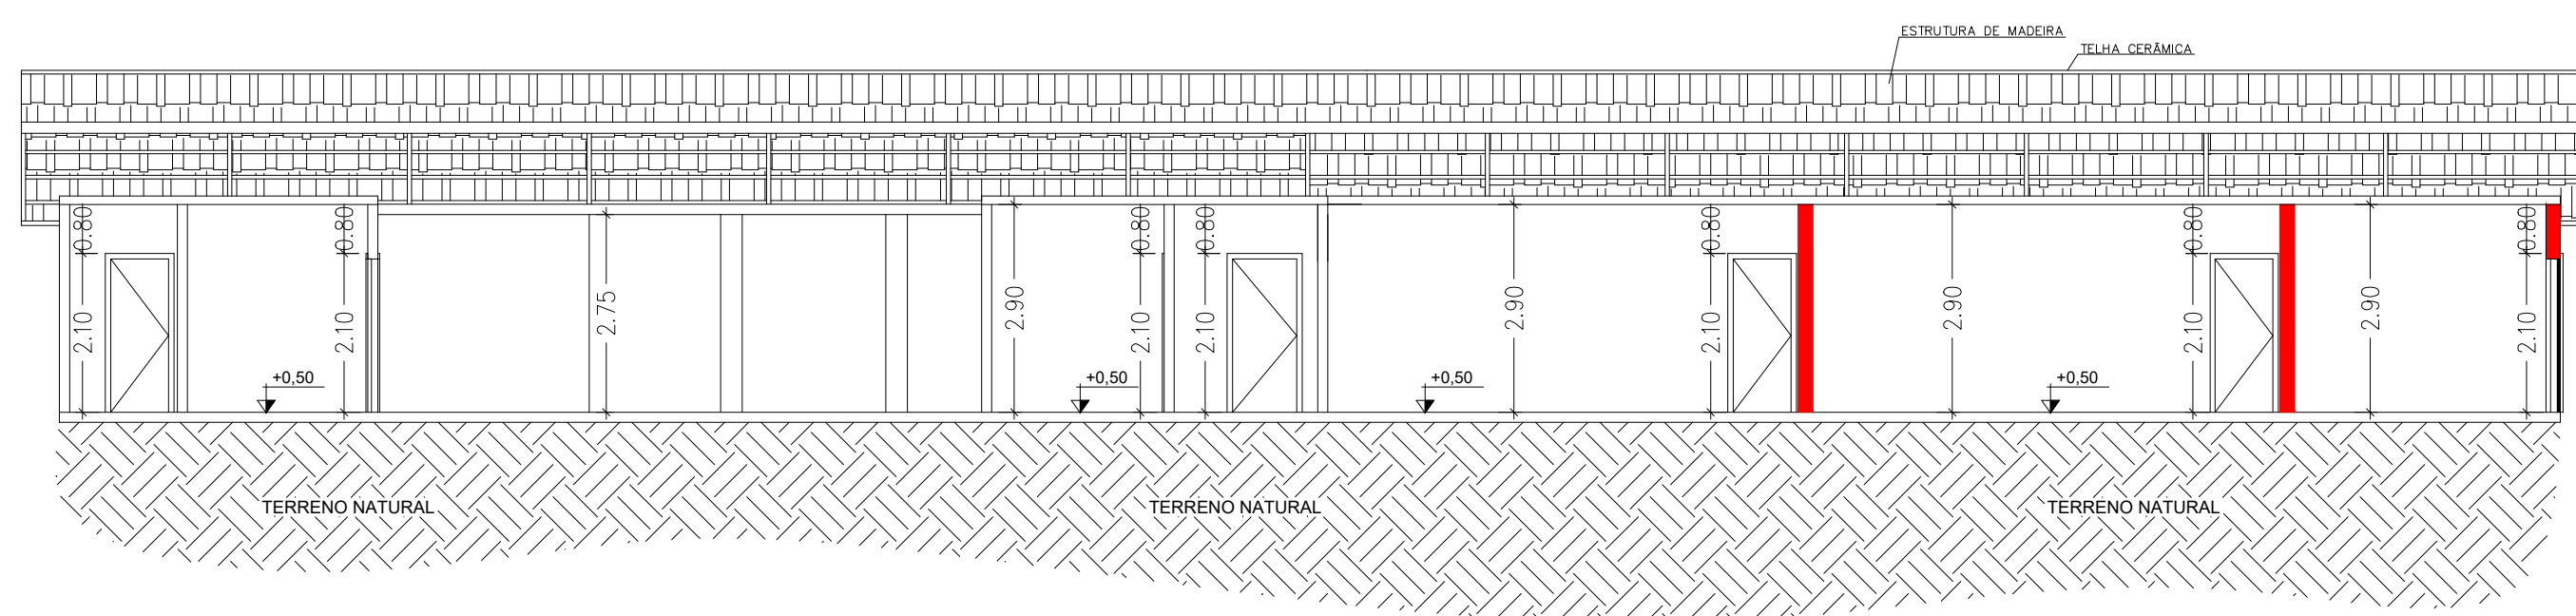

5 CORTE BB
ESCALA: 1:75

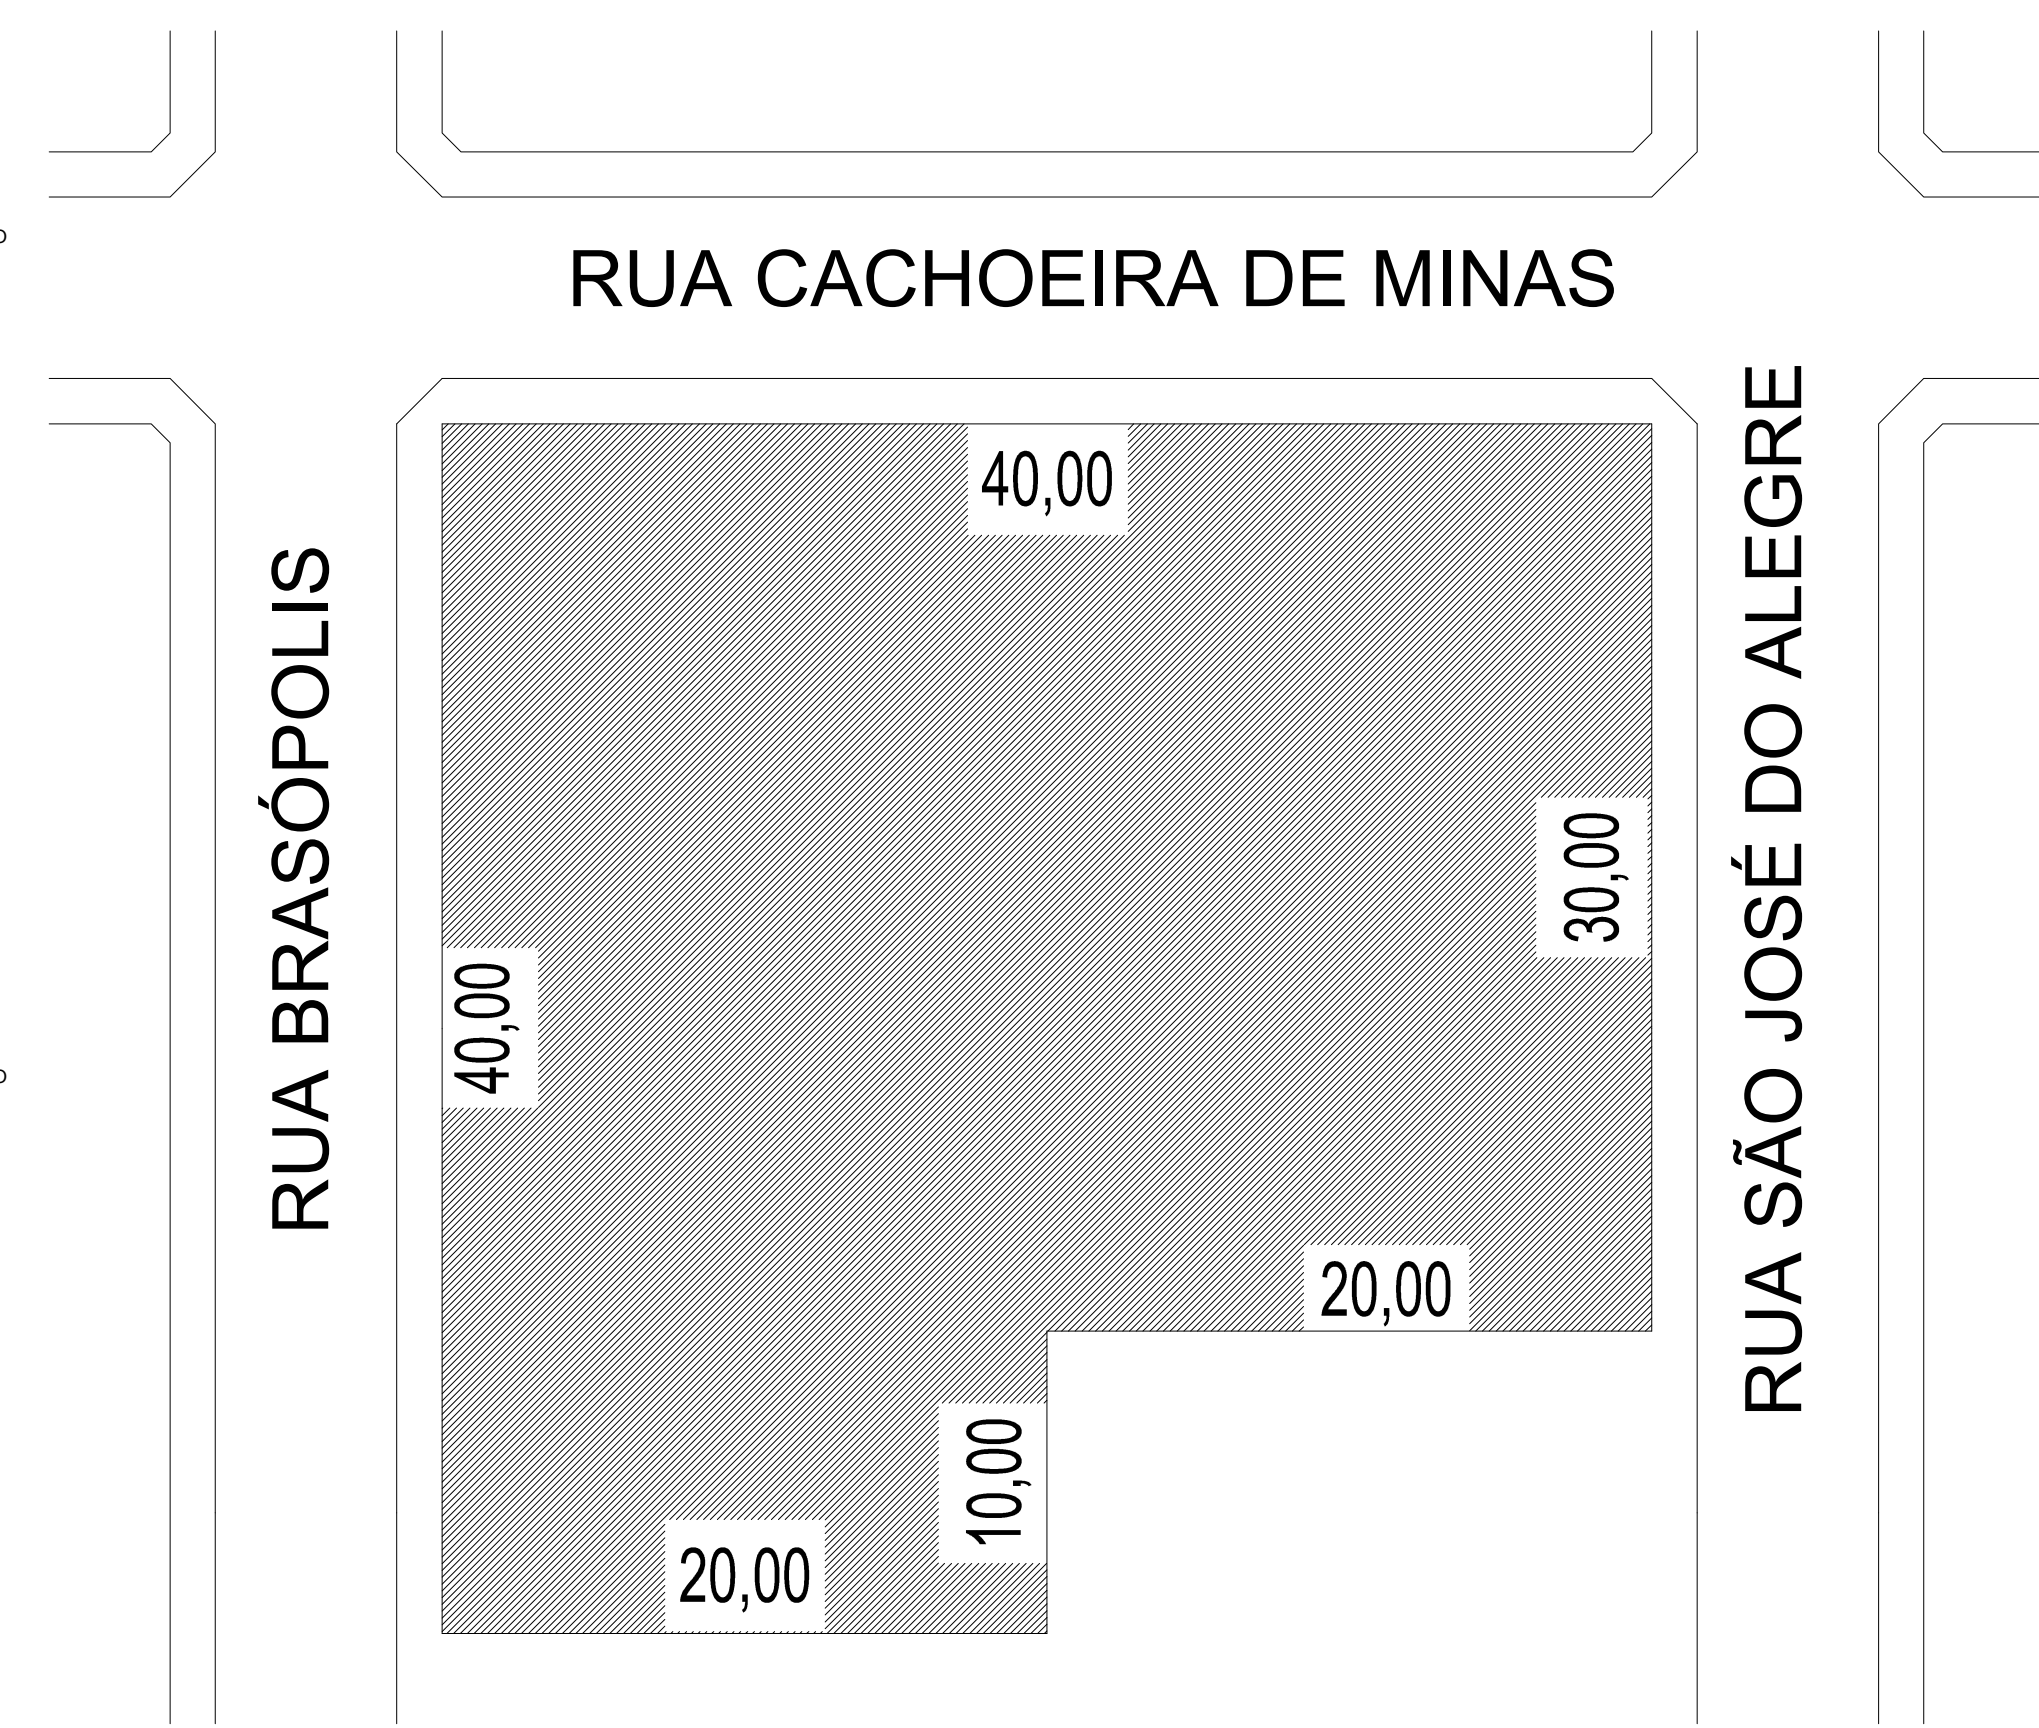

9 PLANTA DE SITUAÇÃO
ESCALA: 1:250

PROJETO ARQUITETÔNICO		PROPRIETÁRIO PREFEITURA MUNICIPAL DE PIRANGUINHO	
OBRA REFORMA E AMPLIAÇÃO DA E.M. DEP. CRISTOVAM CHIARADIA		LOCAL RUA SÃO JOSÉ DO ALEGRE PIRANGUINHO - MG	
CONTEÚDO	DATA DEZEMBRO DE 2020	FOLHA 2/2	CÓDIGO
	REVISÃO ZERO		
RESPONSÁVEL TÉCNICO ENG. CIVIL SEBASTIÃO RODRIGUES FLORÊNCIO CREA 9789-AMASP			